


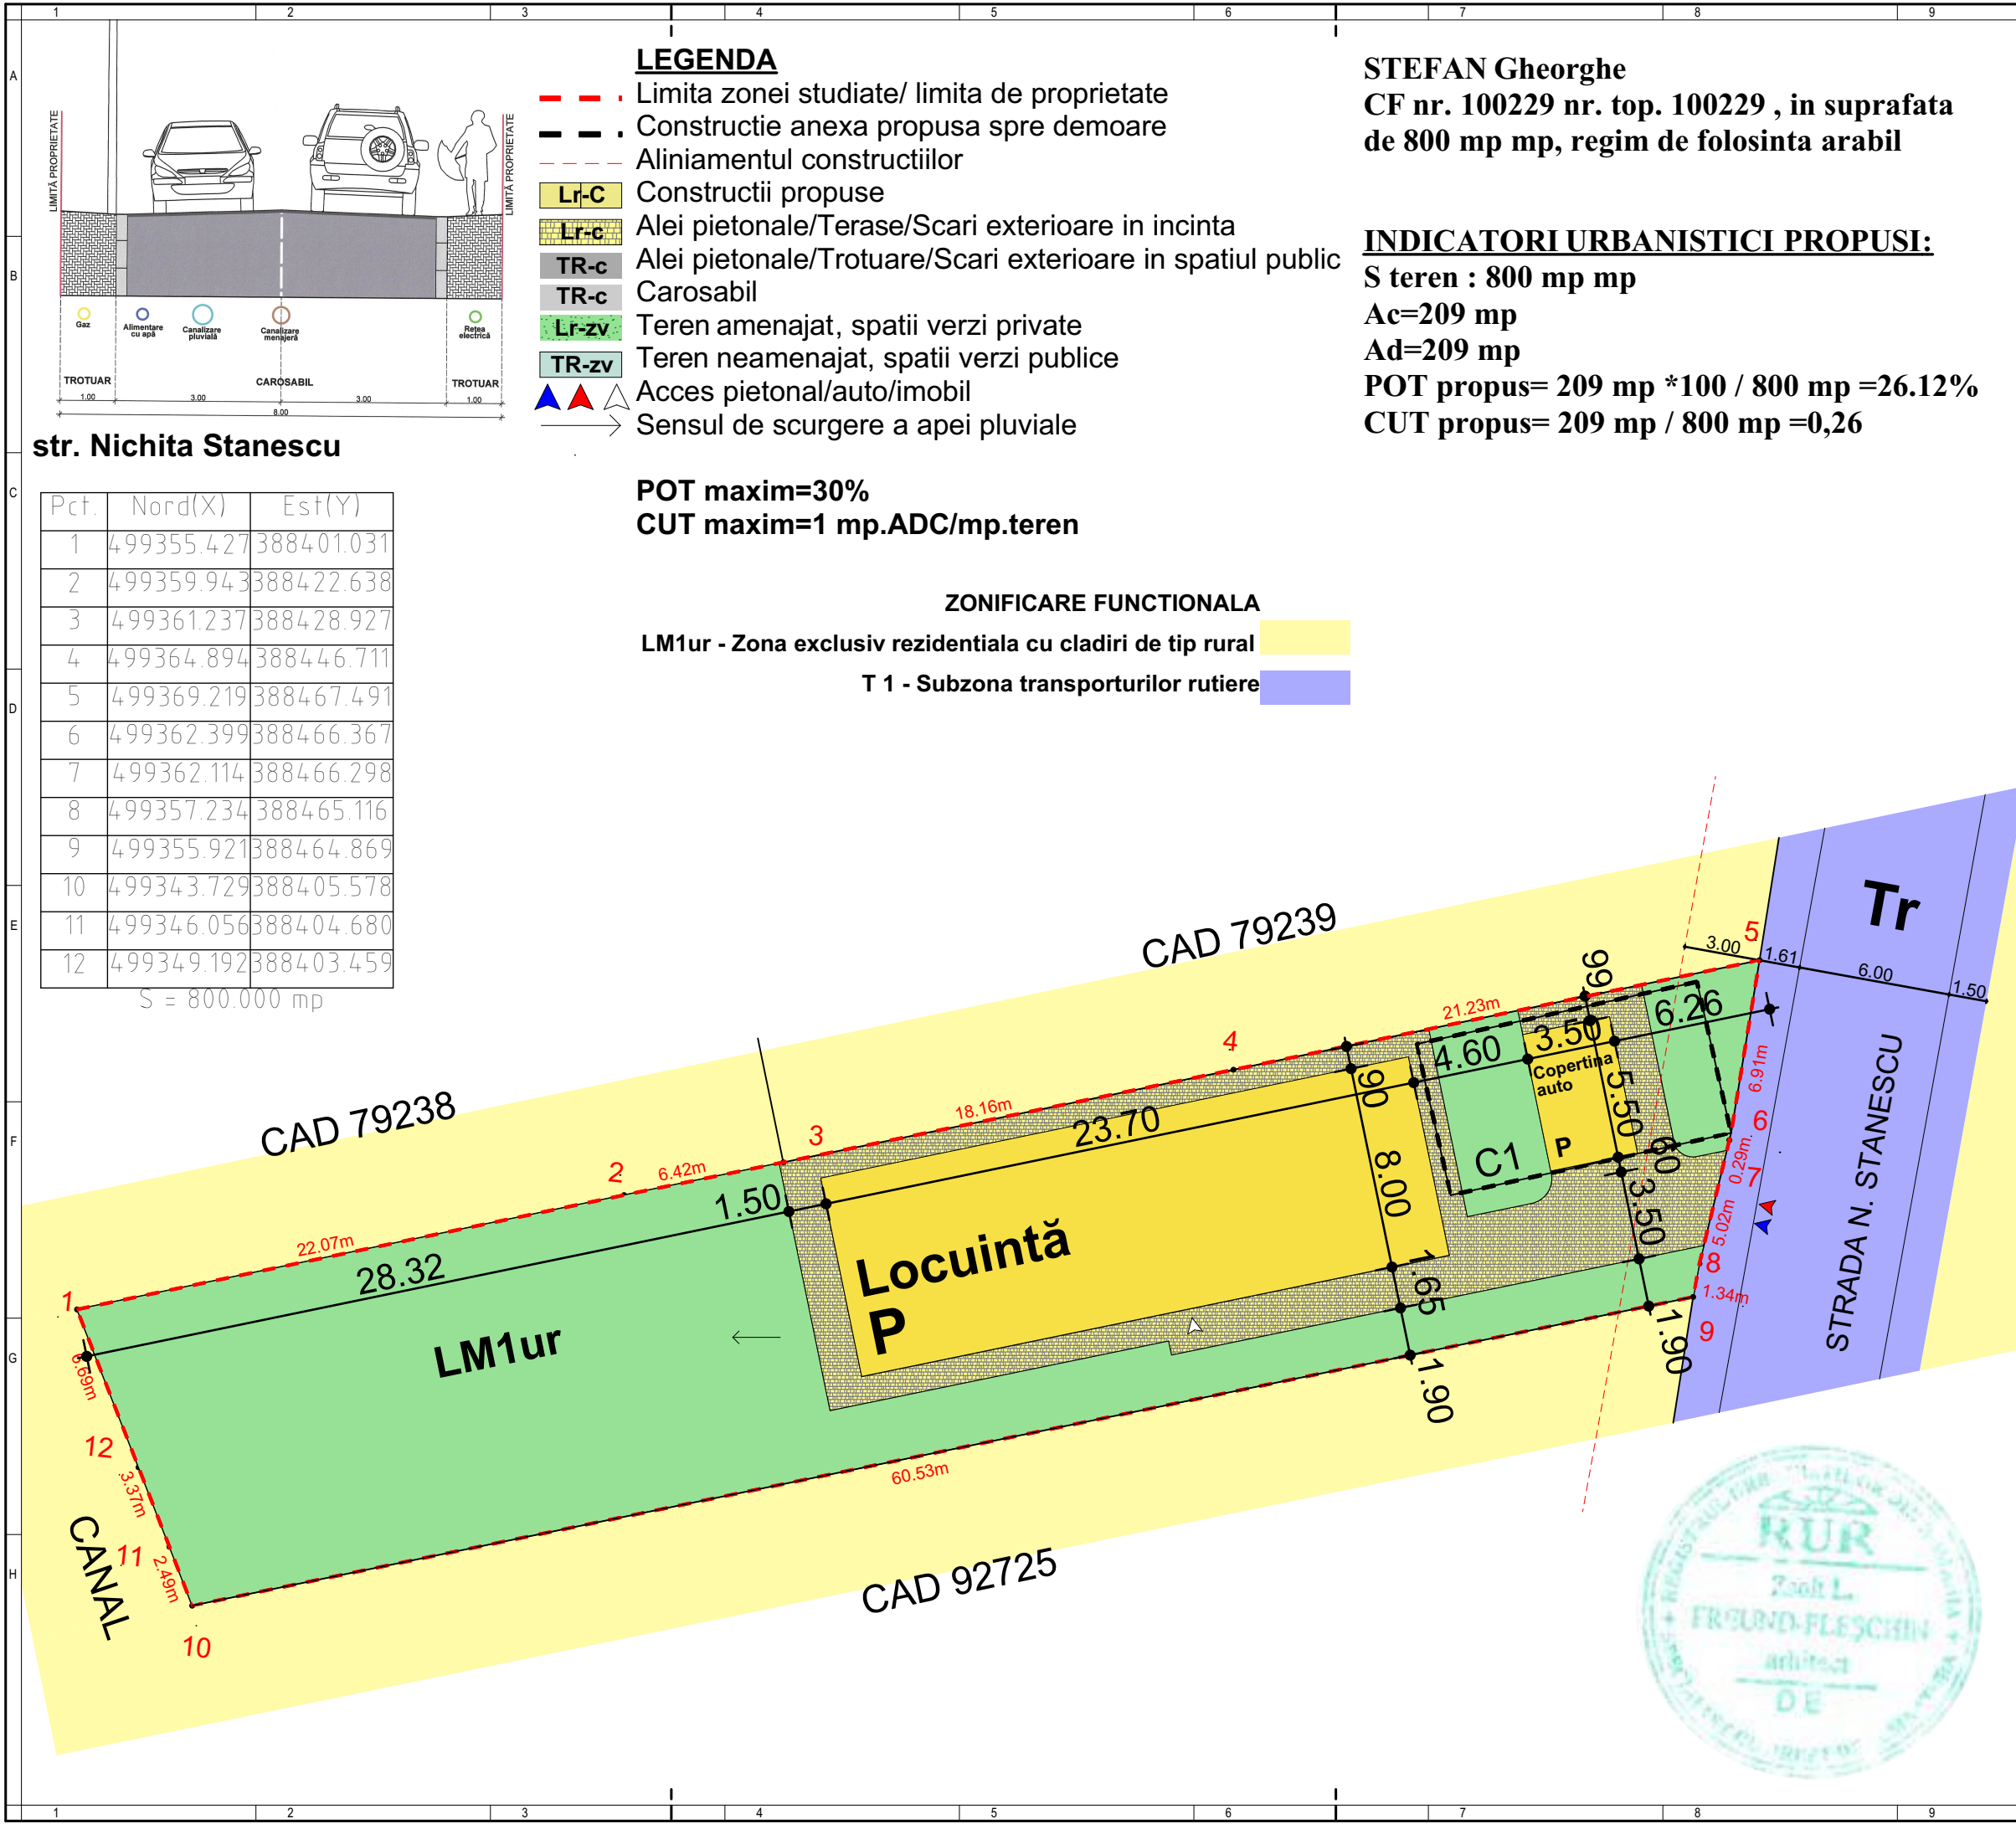

DENUMIRE PROIECT:
CONSTRUIRE LOCUINTA FAMILIALA
SI IMPREJMUIRE

AMPLASAMENT:
str. Nichita Stanescu 515801 f.n. localitatea Lancram
Sebes-jud. Alba
CLASA DE IMPORTANȚĂ - III
CATEGORIA DE IMPORTANȚĂ - D-redusa
GRAD DE REZISTENȚĂ LA FOC - III

BENEFICIAR:
STEFAN Gheorghe

str. Veche, nr.30, Lancram Sebes jud. Alba

PROIECTANT GENERAL:
SC BP FREUND SRL
J01/535/2017
37534504

FREUND
ARHITECTURA URBANISM DESIGNINTERIOR

Societate Comercială
SRL
BP
FREUND
J1/535/2017
37534504
Alba Iulia

PROIECTANT SPECIALITATE:
arh. MONICA FREUND-
FLESCHEIN

	CERINTELE	DATA
...		
...		
SEF PROIECT:	arh. ZSOLT FREUND-FLESCHEIN	
PROIECTAT:	arh. MONICA FREUND-FLESCHEIN	
DESENAT:	arh. MONICA FREUND-FLESCHEIN	
REGEAMENTARI URBANISTICE	Faza Plansa	Proiect nr: 14/2024
AO	2	Scara: 1:200
		Data: 06/2024