



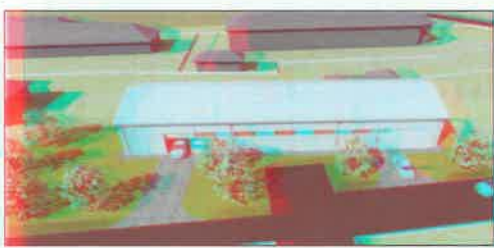

25-45163-PMS-Prinaria-Sebes-16-06-2025

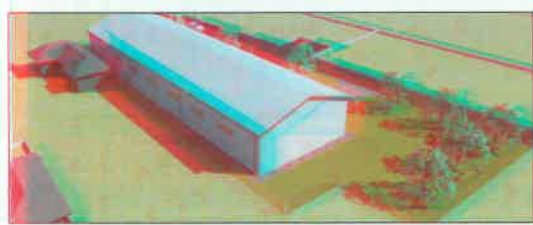

Sef proiect:	ing. MIRELA VERBESAN	Scara:	1:1 000	Bene/Bronhă	Faza
Proiectant:	ing. MIRELA VERBESAN	BASA GUSONOVA		PUD	
Desenat:	VLAD ALIN	Data:		Denumirea proiectului	Nr. pl.
		2025		REPOZITIONAREA VOLUMULUI 1400/1	5



LEGENDA :

- Limita de proprietate vecinatat
- Limita de proprietate teren studiat
- Teren studiat/sal de folosinta conform OF Teneata, intravilan
- Construcii existente in zona
- Strada existenta - imbracaminte asfaltica
- Rigola interbata strada existenta
- Drum de acces - pietris si parietal compactat
- Acces auto si pietonal existent



- ### STRUCTURA CLADIRILOR
- a - durabile si izolare de caramida, piatra, planasa de beton
 - b - semidurabile si izolare de caramida, piatra, planasa de lemn
 - c - neizolate si izolare de caramida, piatra, planasa de lemn
- ### STAREA CLADIRILOR
- 1 - stare buna
 - 2 - stare medie
 - 3 - stare proasta


Profil strada 1+1 existent sc. 1:100
- Str. 1+1 existent



Zona functionale	Existente	
	MP	%
Suprafata zona reglementata	1 565.00	100
UTR 20 - I - zona constructii industriale		
Suprafata zona constructii industriale		



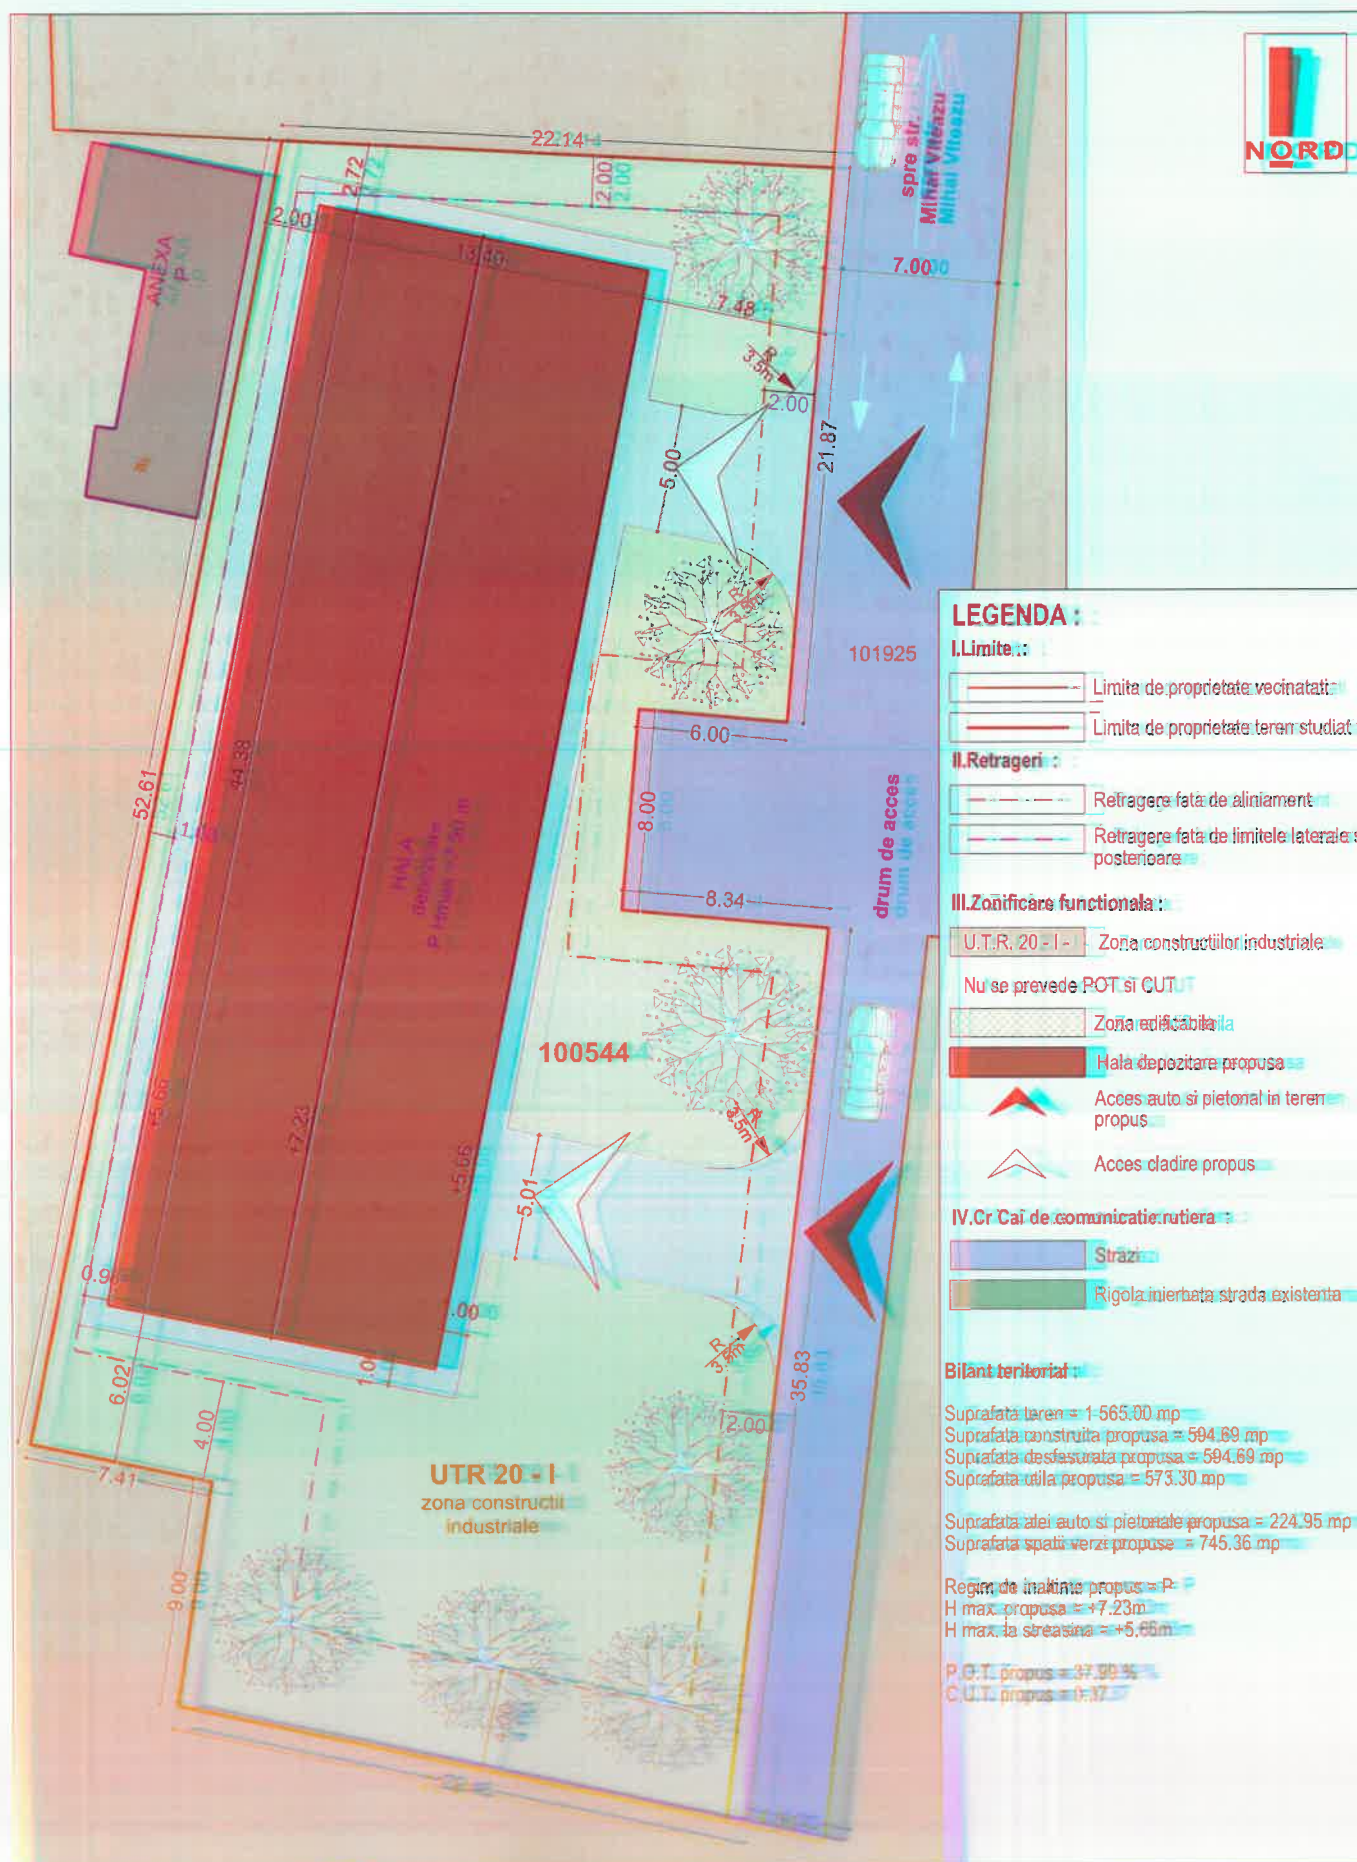

SC ARHIVAR PROIECT SRL



Elaborat de:	ing. MARIA IULIANA
Proiectat:	ing. MARIA IULIANA
Desenat:	ING. NICOLAE


FORN
PLD

Mr. Tol.
221